Приложение 1
к Генеральному плану городского
округа "Город Воткинск"

ПРОЕКТ ВНЕСЕНИЯ ИЗМЕНЕНИЙ В ГЕНЕРАЛЬНЫЙ ПЛАН ГОРОДСКОГО ОКРУГА "ГОРОД ВОТКИНСК"

КАРТА ГРАНИЦ МУНИЦИПАЛЬНОГО ОБРАЗОВАНИЯ "ГОРОД ВОТКИНСК"

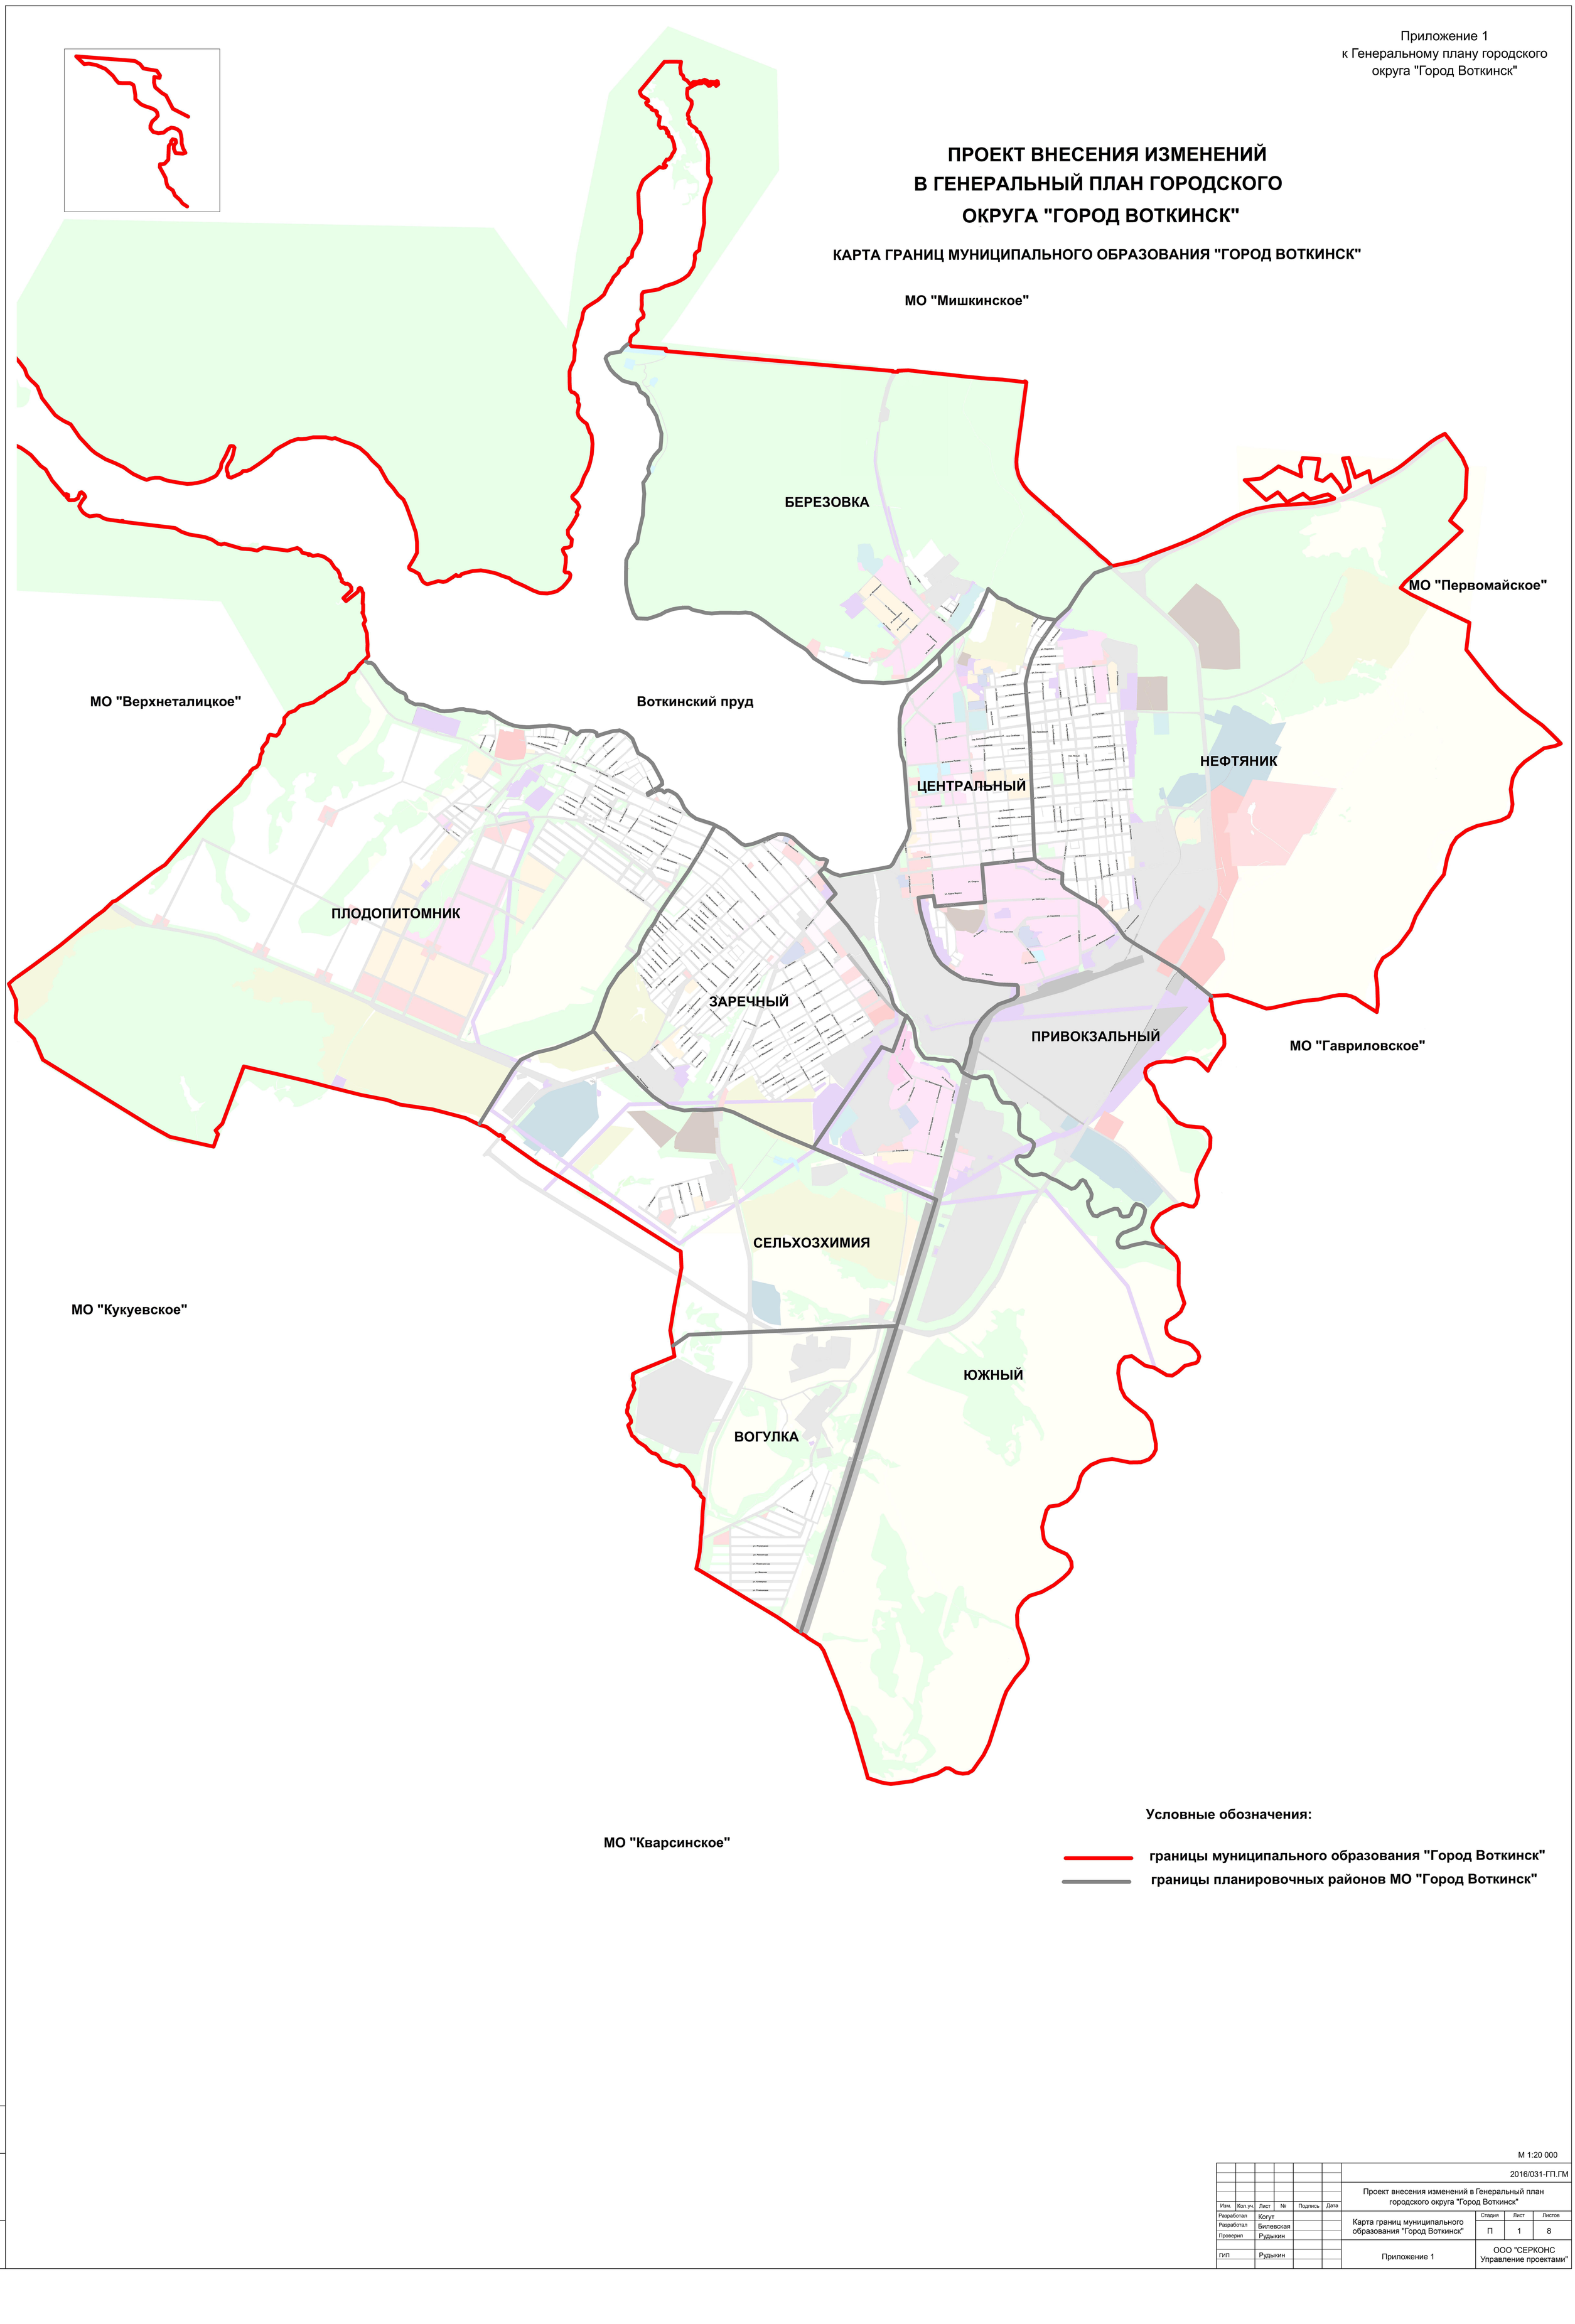

Условные обозначения:

- границы муниципального образования "Город Воткинск"
- границы планировочных районов МО "Город Воткинск"

М 1:20 000

						2016/031-ГП.ГМ	
						Проект внесения изменений в Генеральный план городского округа "Город Воткинск"	
Изм.	Кол.уч.	Лист	№	Подпись	Дата		
Разработал		Когут				Карта границ муниципального образования "Город Воткинск"	Стадия: П; Лист: 1; Листов: 8
Разработал		Билевская					
Проверил		Рудыкин					
ГИП		Рудыкин				Приложение 1	ООО "СЕРКОНС Управление проектами"

Инв.№ подл. | Подп. и дата | Взаимнинв. №