Приложение 6
к Генеральному плану городского
округа "Город Воткинск"

ПРОЕКТ ВНЕСЕНИЯ ИЗМЕНЕНИЙ В ГЕНЕРАЛЬНЫЙ ПЛАН ГОРОДСКОГО ОКРУГА "ГОРОД ВОТКИНСК"

КАРТА РАЗМЕЩЕНИЯ ОБЪЕКТОВ ДОШКОЛЬНОГО ОБРАЗОВАНИЯ

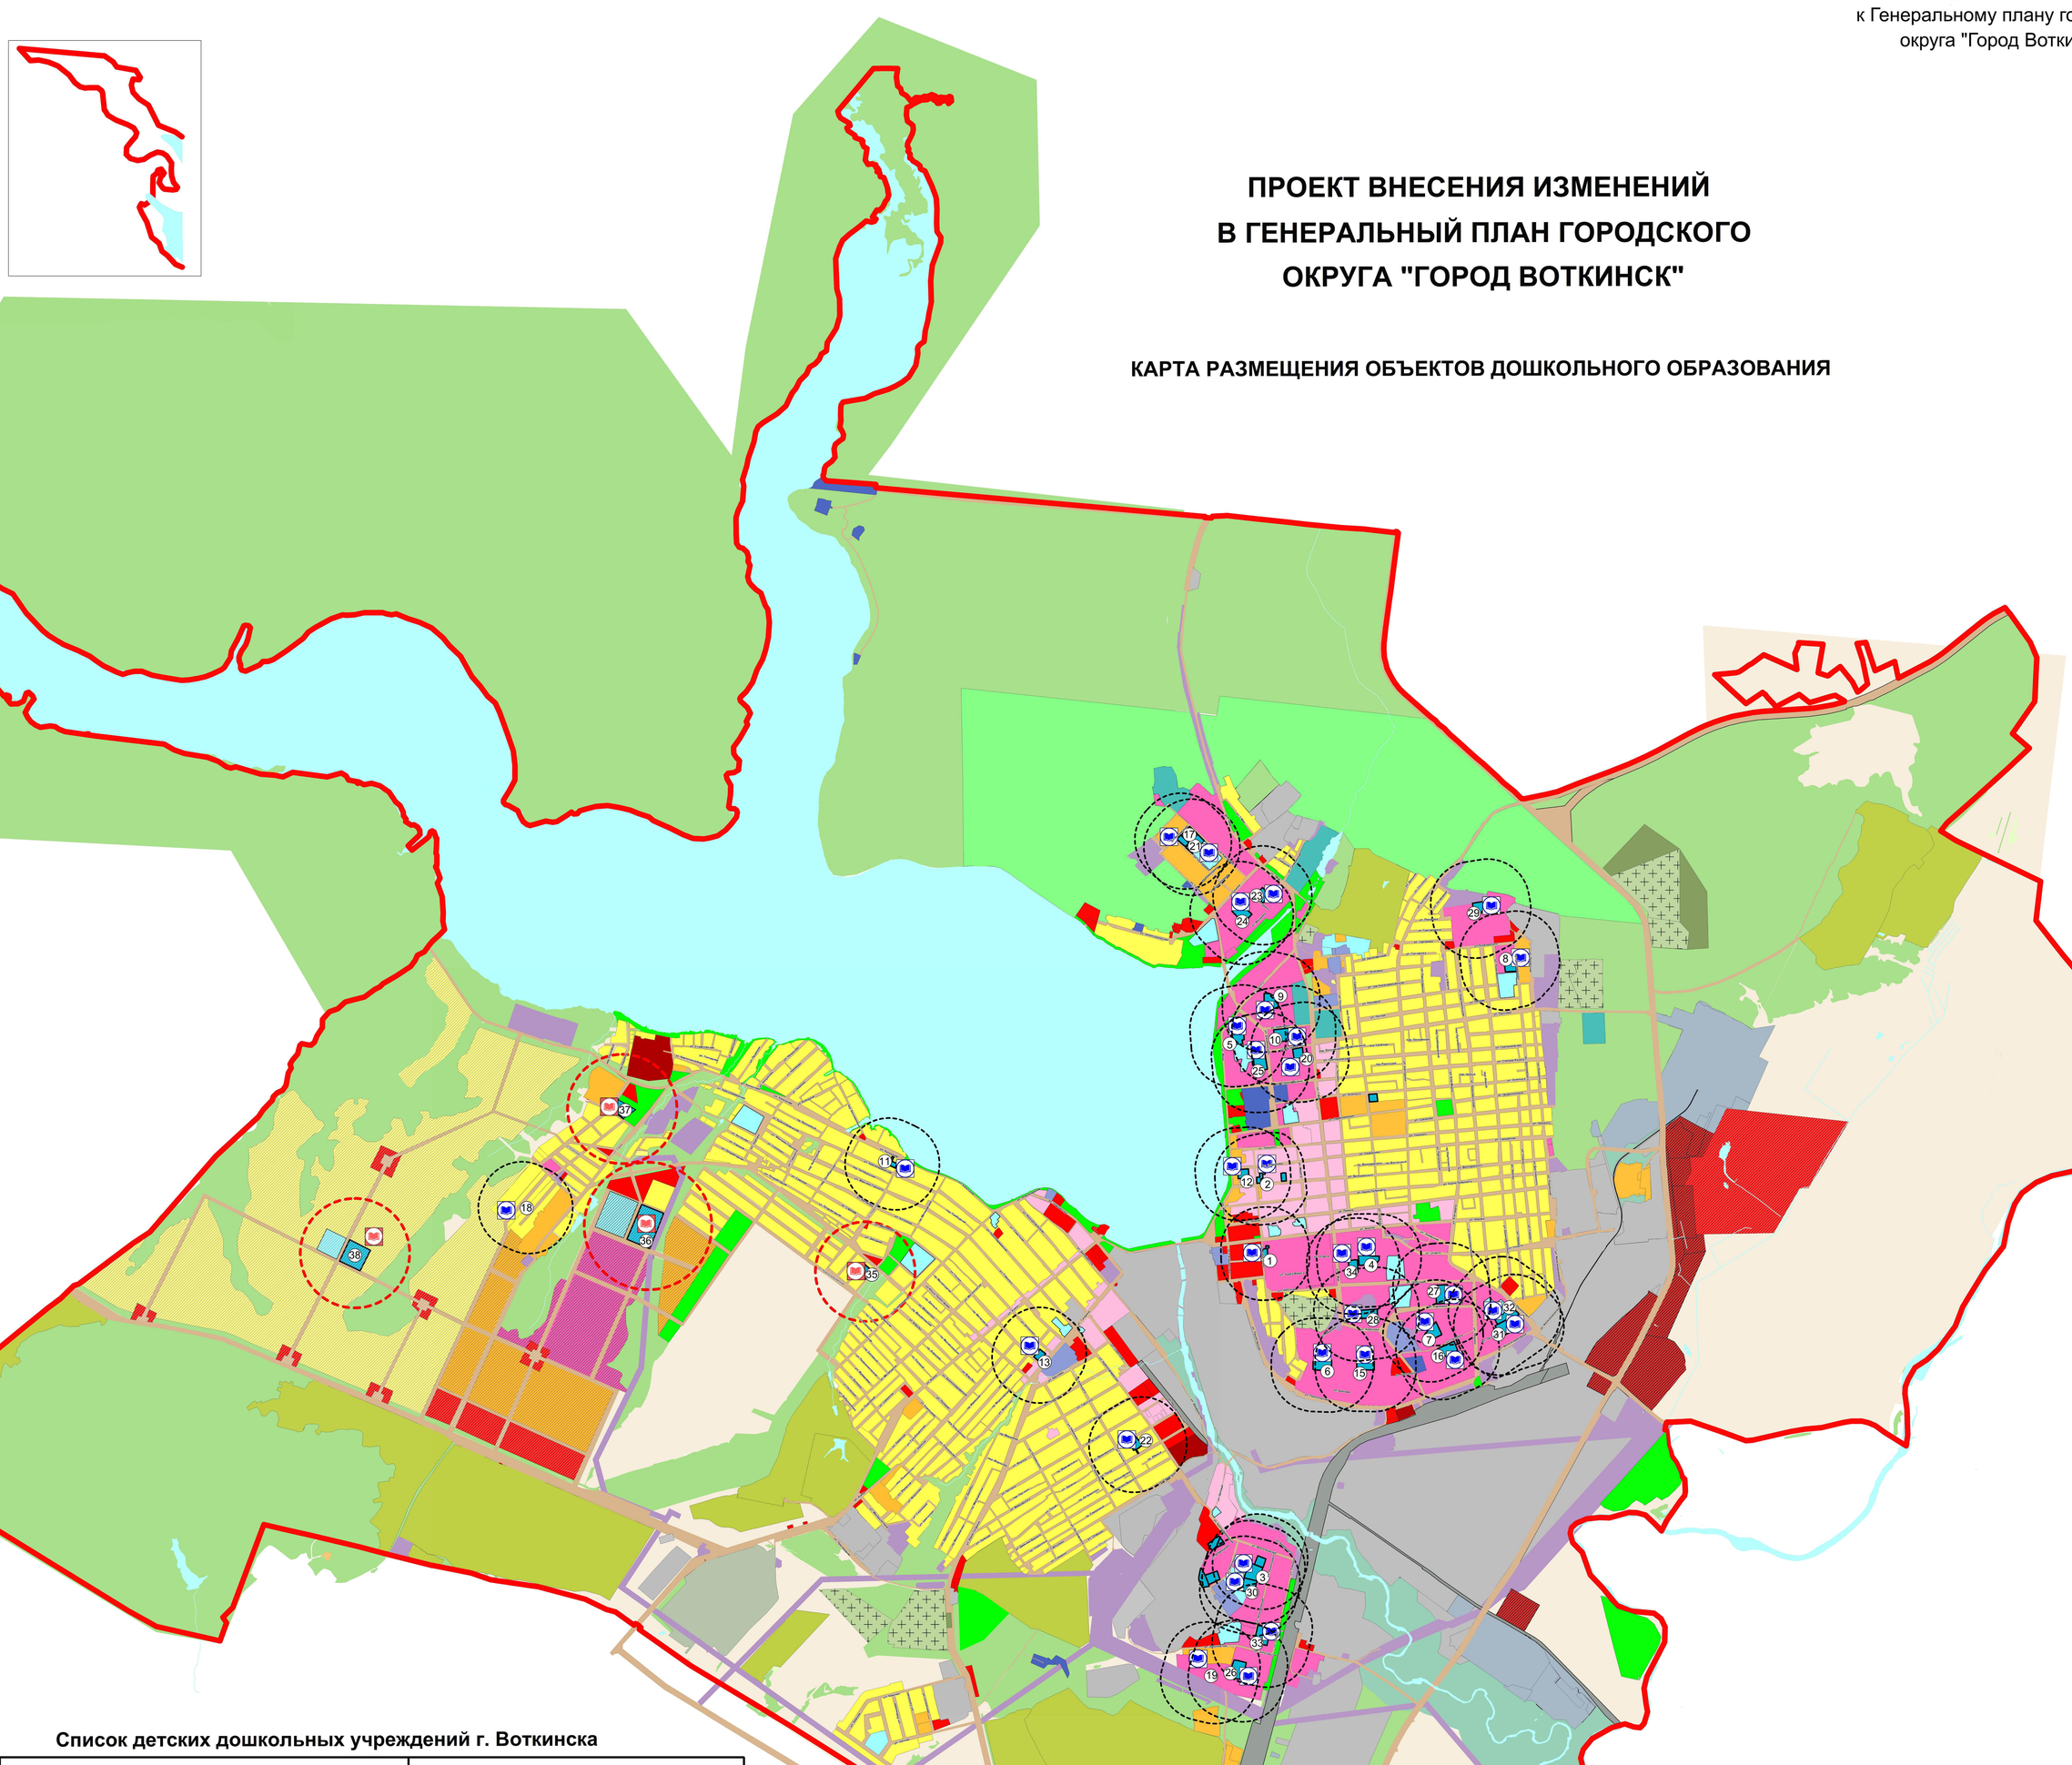

Список детских дошкольных учреждений г. Воткинска

№п/п	Наименование учреждения	Адрес
1	МБДОУ "Детский сад №1"	427440, УР, г.Воткинск, ул.Спорта, 33
2	МБДОУ "Детский сад №2"	427433, УР, г.Воткинск, ул.Володарского, 11
3	МБДОУ "Детский сад №4"	427432, УР, г.Воткинск, ул.Ленинградская, 19а
4	МБДОУ "Детский сад №5"	427435, УР, г.Воткинск, ул.1905 года, 11
5	МБДОУ "Детский сад №6"	427435, УР, г.Воткинск, ул.Мира, 27б
6	МБДОУ "Детский сад №8"	427436, УР, г.Воткинск, ул.Школьная, 19
7	МБДОУ "Детский сад комбинированного вида №9"	427436, УР, г.Воткинск, ул.Гастелло, 2а
8	МБДОУ "Детский сад комбинированного вида №10"	427438, УР, г.Воткинск, ул.Достоевского, 101
9	МБДОУ "Детский сад комбинированного вида №11"	427430, УР, г.Воткинск, ул.Дзержинского, 10
10	МБДОУ "Детский сад №13"	427433, УР, г.Воткинск, ул.Бебеля, 29
11	МБДОУ "Детский сад №14"	427437, УР, г.Воткинск, ул.Казенова, 2а
12	МБДОУ "Детский сад комбинированного вида №15"	427430, УР, г.Воткинск, ул.Володарского, 3а
13	МБДОУ "Детский сад №18"	427431, УР, г.Воткинск, ул.Гоголя, 2
14	МБДОУ "Детский сад №19"	427431, УР, г.Воткинск, ул.Вогульская, 22
15	МБДОУ "Детский сад №20"	427439, УР, г.Воткинск, ул.Королева, 19а
16	МБДОУ "Детский сад №22"	427430, УР, г.Воткинск, ул.Гастелло, 7
17	МБДОУ "Детский сад №24"	427430, УР, г.Воткинск, ул.Кунгурцева, 6
18	МБДОУ "Детский сад №25"	427437, УР, г.Воткинск, ул.Тихая, 13а
19	МКДОУ "Детский сад присмотра и оздоровления №26"	427431, УР, г.Воткинск, ул.Рабочая, 7
20	МАДОУ "Детский сад №27"	427433, УР, г.Воткинск, ул.Пугачева, 24
21	МБДОУ "Детский сад №30"	427435, УР, г.Воткинск, ул.Кунгурцева, 4
22	МБДОУ "Детский сад №33"	427431, УР, г.Воткинск, ул.Маяковского, 45
23	МБДОУ "Детский сад №35"	427434, УР, г.Воткинск, ул.Мичурина, 4
24	МБДОУ "Детский сад комбинированного вида №36"	427433, УР, г.Воткинск, ул.Мичурина, 3
25	МБДОУ "Детский сад №38"	427433, УР, г.Воткинск, ул.Пугачева, 14
26	МБДОУ "Детский сад №39"	427430, УР, г.Воткинск, ул.Ленинградская, 17а
27	МБДОУ "Детский сад комбинированного вида №40"	427440, УР, г.Воткинск, ул.Королева, 25
28	МБДОУ "Детский сад комбинированного вида №41"	427430, УР, г.Воткинск, ул.Королева, 5
29	МБДОУ "Детский сад №42"	427438, УР, г.Воткинск, ул.Луначарского, 28
30	МБДОУ "Детский сад комбинированного вида №43"	427432, УР, г.Воткинск, ул.Ленинградская, 5а
31	МБДОУ "Детский сад №44"	427436, УР, г.Воткинск, ул.Песчаная, 44а
32	МБДОУ "Детский сад комбинированного вида №45"	427440, УР, г.Воткинск, ул.Лермонтова, 8
33	МБДОУ "Детский сад комбинированного вида №47"	427432, УР, г.Воткинск, ул.Ленинградская, 14
34	МБДОУ "Детский сад №50"	427430, УР, г.Воткинск, ул.1905 года, 9
Список проектируемых детских дошкольных учреждений г. Воткинска		
35	МБДОУ "Детский сад"	ул.Михайлова
36	МБДОУ "Детский сад"	ул.Боткина
37	МБДОУ "Детский сад"	ул. Тихая
38	МБДОУ "Детский сад"	район Плодопитомник

Существующие объекты капитального строительства

ОКС учебно-образовательного назначения

Проектируемые объекты капитального строительства

ОКС учебно-образовательного назначения

М 1:20 000

						2016/031-ГП.ГМ	
						Проект внесения изменений в Генеральный план городского округа "Город Воткинск"	
Изм.	Кол.уч.	Лист	№	Подпись	Дата		
Разработал		Когут				Карта размещения объектов дошкольного образования	Стадия: П; Лист: 6; Листов: 8
Разработал		Билевская					
Проверил		Рудыкин					
ГИП		Рудыкин				Приложение 6	ООО "СЕРКОНС Управление проектами"

Инв.№ подл. | Подп. и дата | Взаимн. инв. №