


Эскизное решение нестационарного торгового объекта




Эскизное решение нестационарного торгового объекта



Площадка № 1

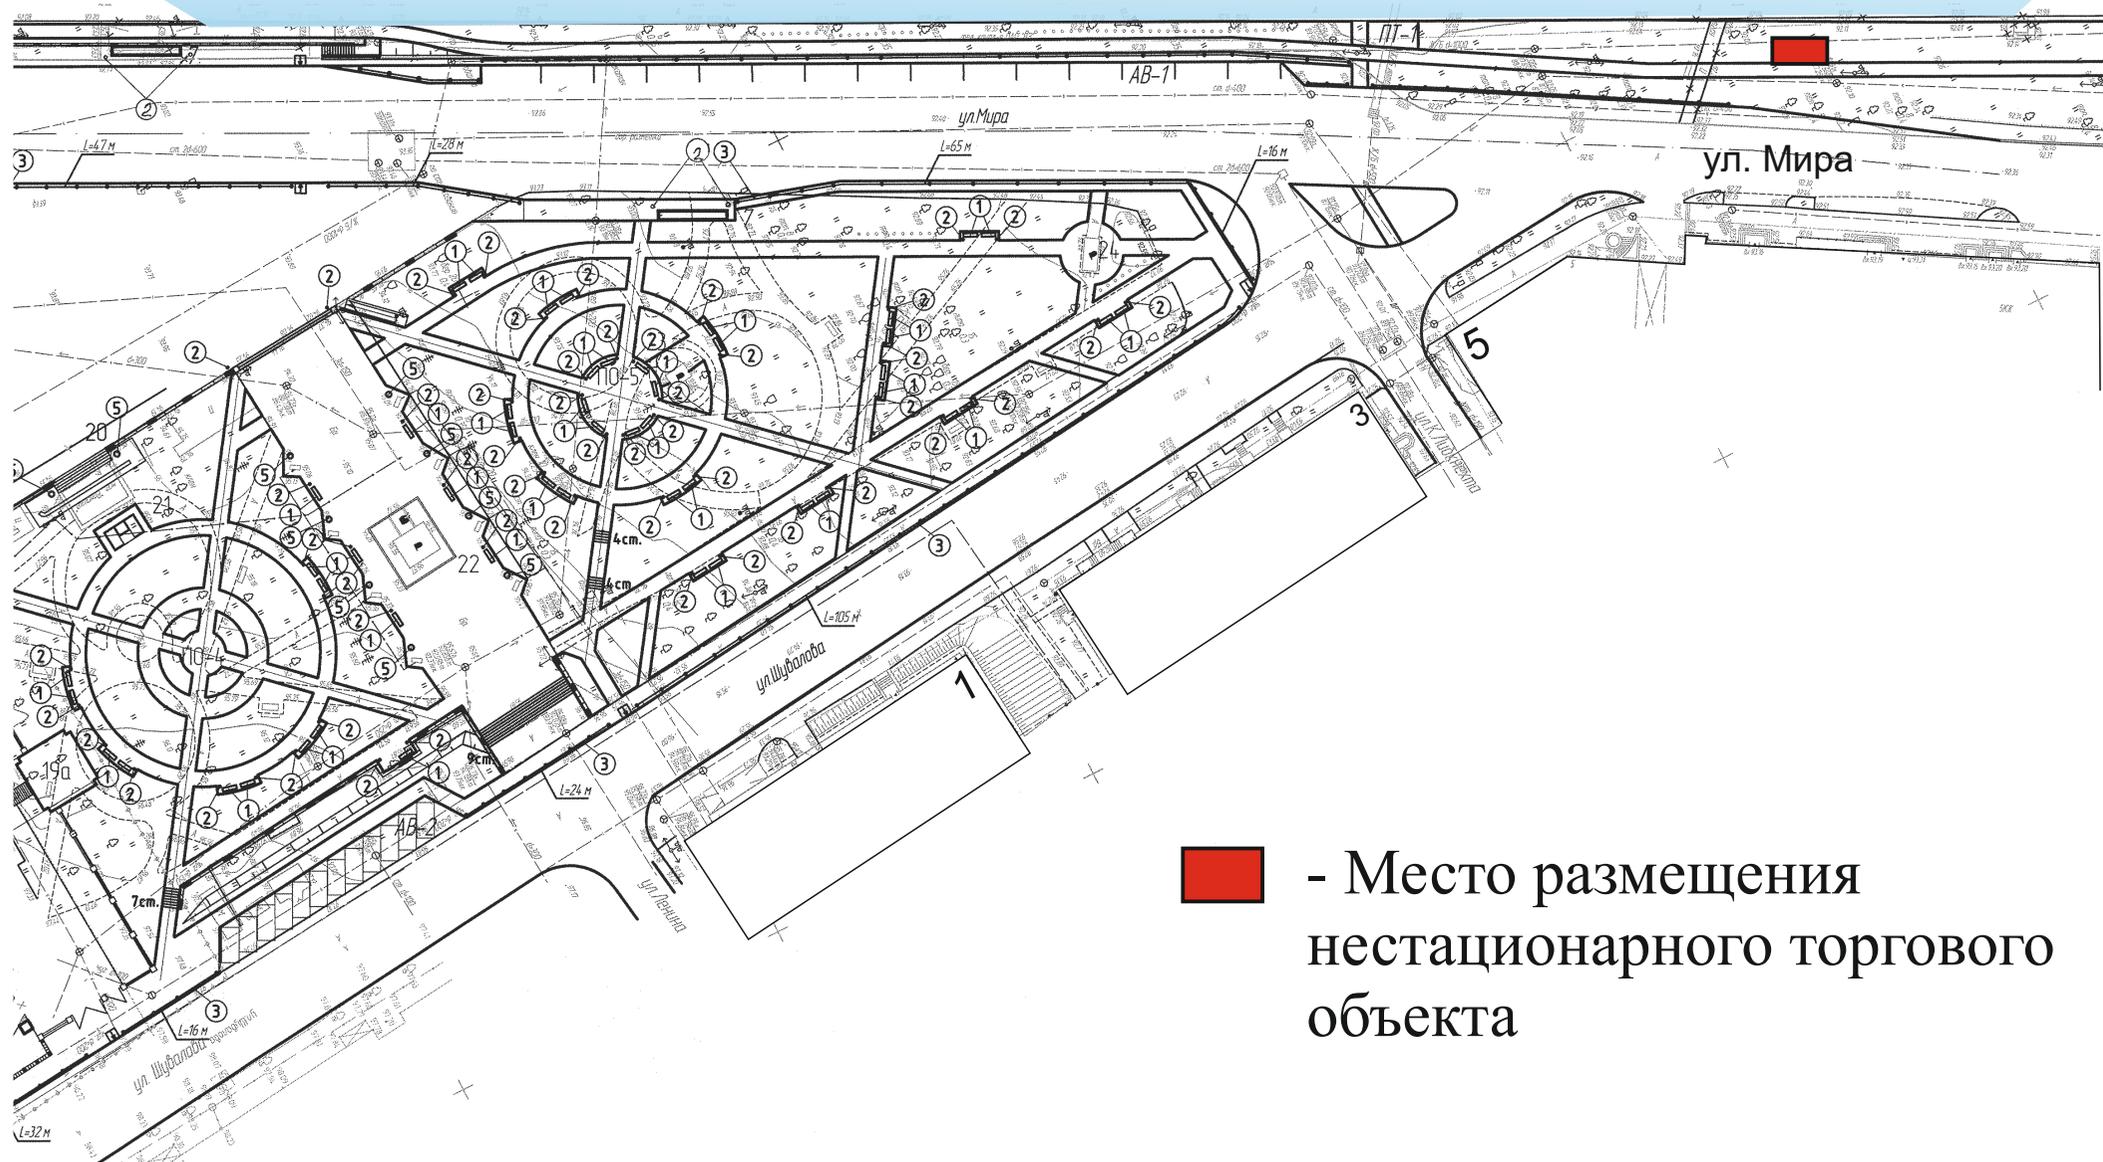


Площадка № 2, №3

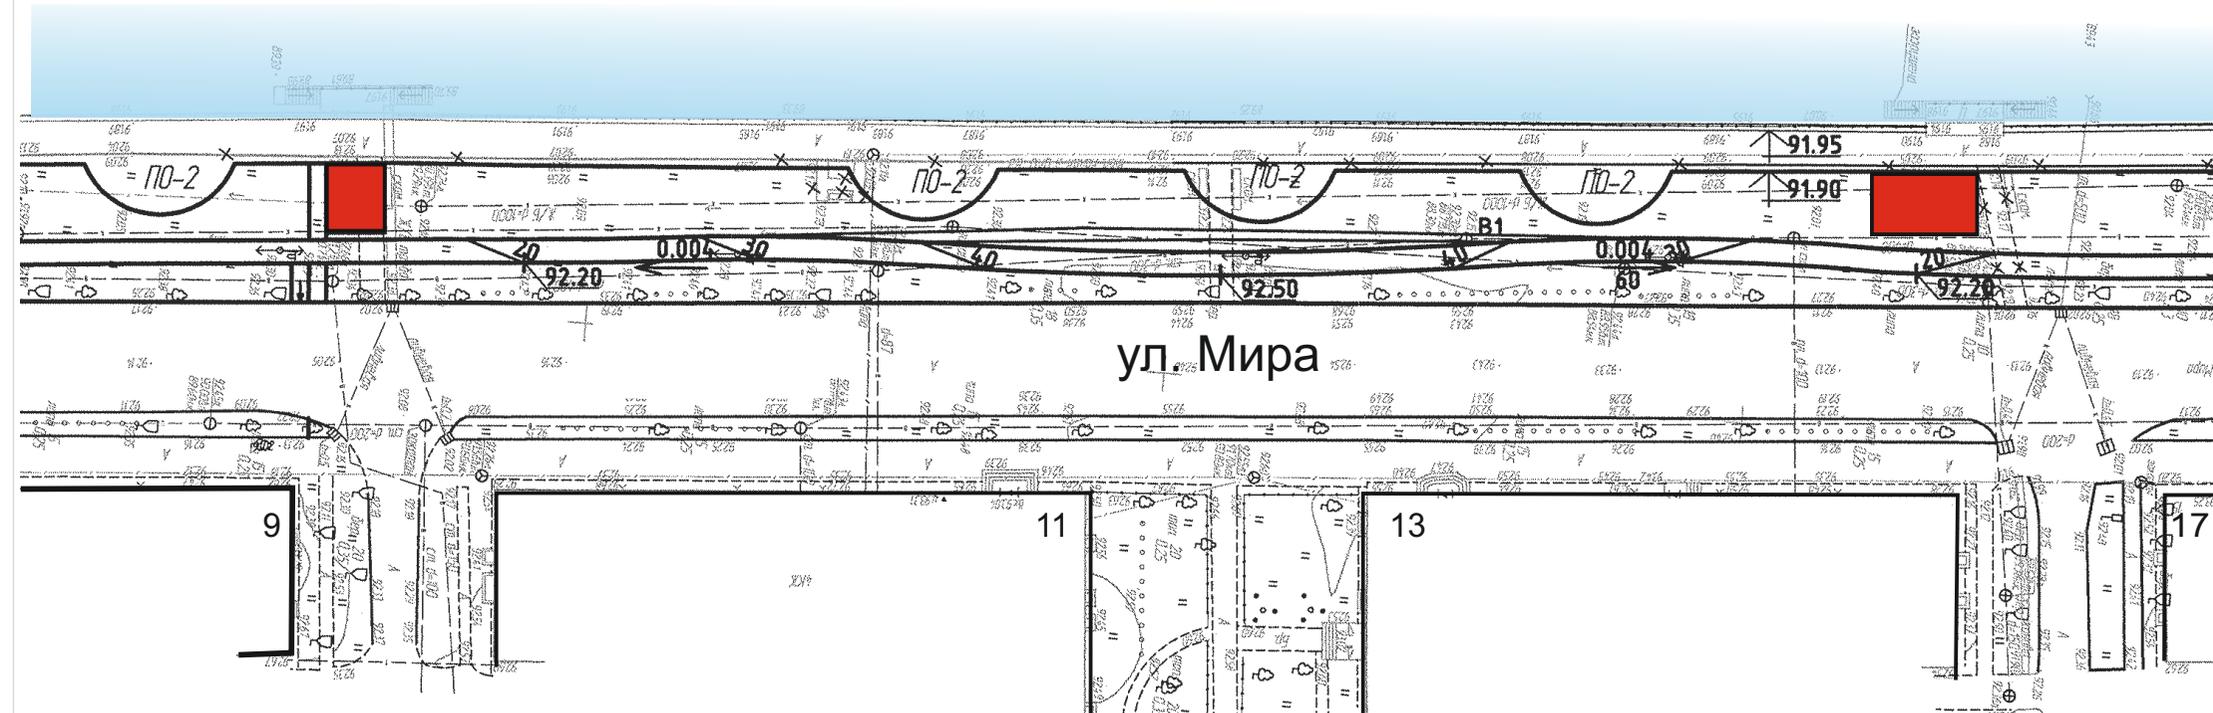


 - Место размещения
нестационарного торгового
объекта


Площадка № 4

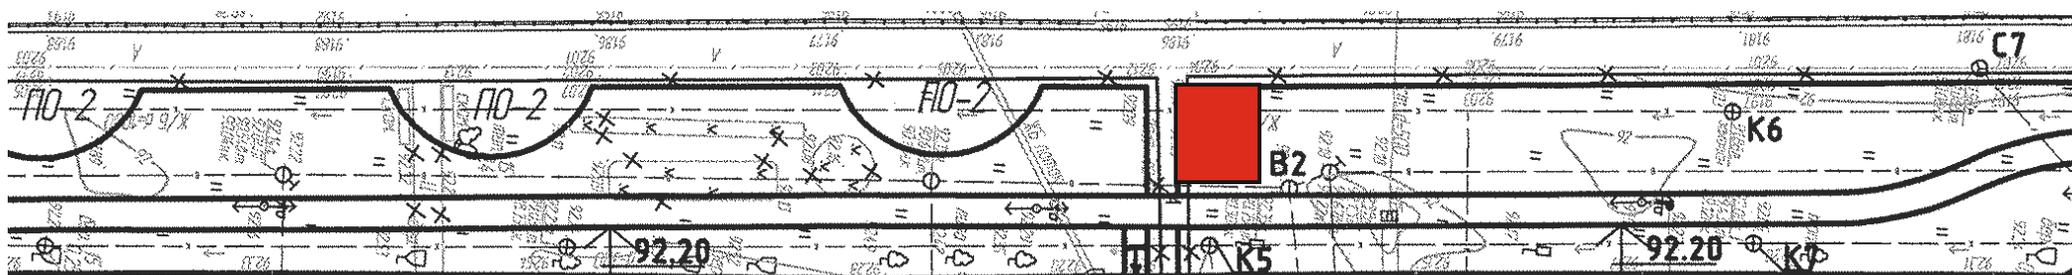

ул. Мира

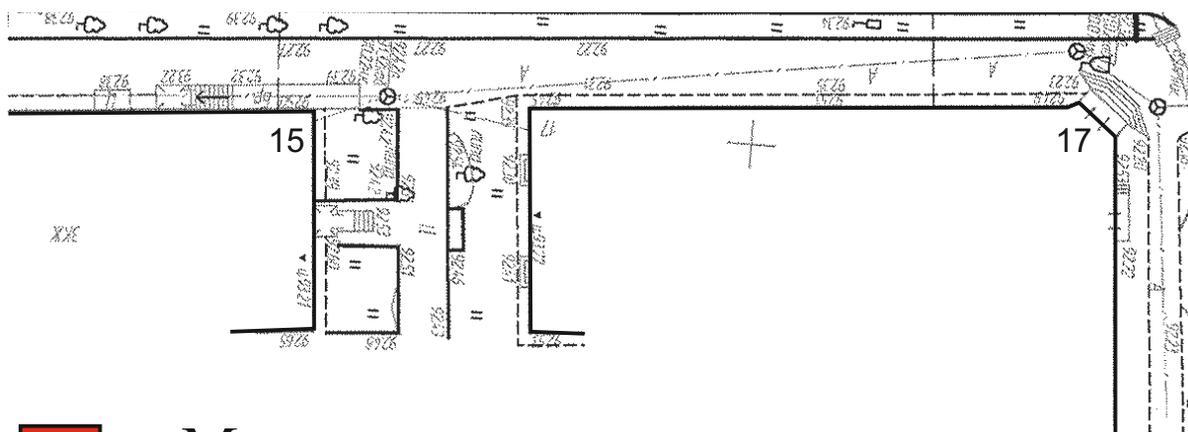

ул. Орджоникидзе

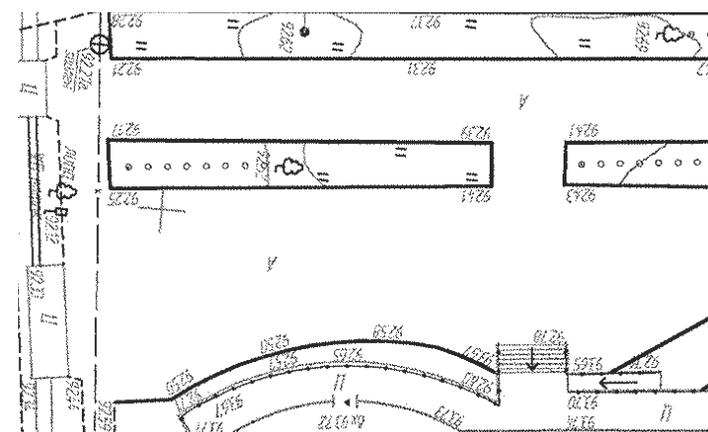

 - Место размещения нестационарного торгового объекта