


Чертеж красных линий

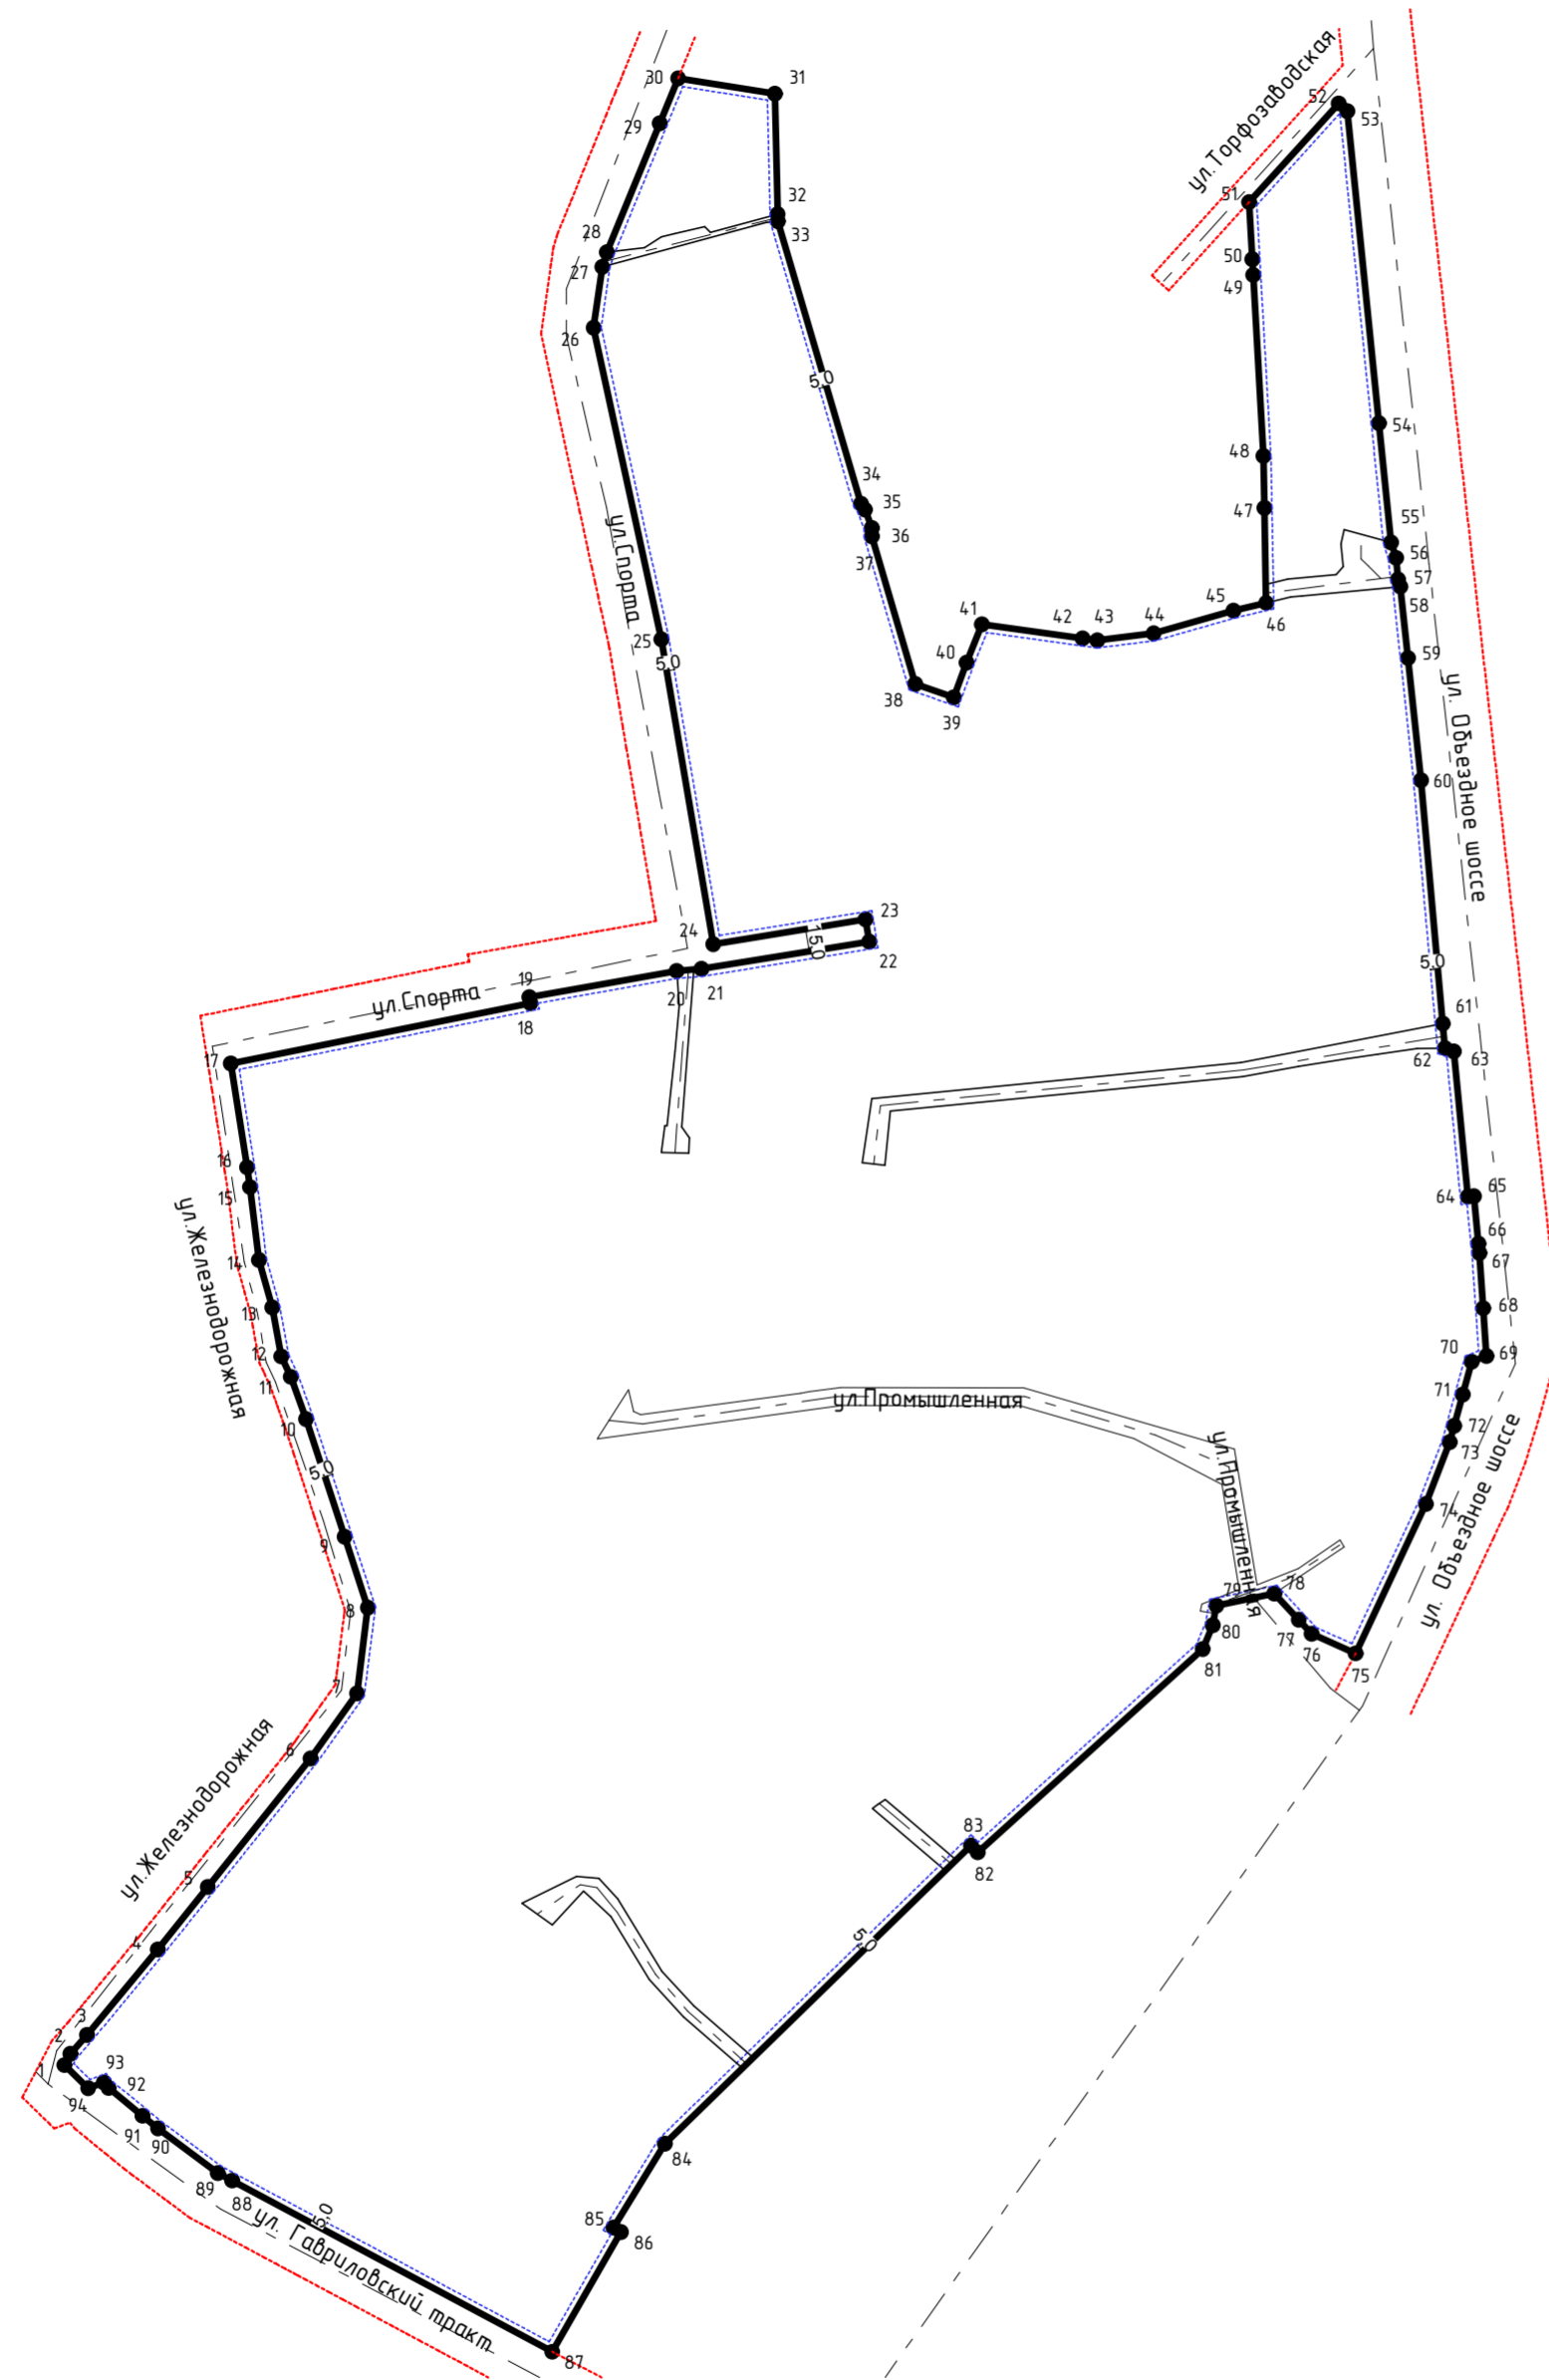

- Условные обозначения
- Красная линия утверждаемая
 - Красная линия условная
 - Линия регулирования застройки, отступ от красной линии 5 м
 - Оси улиц и внутриквартальных проездов
 - Характерные точки утверждаемых красных линий

Взам. инв. №	
Подп. и дата	
Инв. № подл.	

					2019/090-ППТ.04				
					Документация по планировке территории (проект планировки территории и проект межевания территории) в границах территориальной зоны П-2 (промышленной зоны предприятий IV-V классов опасности) в районе ул. Железнодорожной города Воткинска				
Изм.	Кол. ч.	Лист	№	Подпись	Дата	Проект планировки территории. Основная часть	Стадия	Лист	Листов
ГИП		Власюк В.В.			11.20		П	2	2
н.контр.		Власюк В.В.			11.20	Чертеж красных линий, М 1:5000	ООО "Арсенал"		
Разработ.		Билевская			11.20				