Приложение 4
к Генеральному плану городского
округа "Город Воткинск"

ПРОЕКТ ВНЕСЕНИЯ ИЗМЕНЕНИЙ В ГЕНЕРАЛЬНЫЙ ПЛАН ГОРОДСКОГО ОКРУГА "ГОРОД ВОТКИНСК"

СХЕМА РАСПОЛОЖЕНИЯ ИНЖЕНЕРНЫХ КОММУНИКАЦИЙ (ЭЛЕКТРО-, ТЕПЛО-, ГАЗО- И ВОДОСНАБЖЕНИЕ НАСЕЛЕНИЯ, ВОДООТВЕДЕНИЕ)

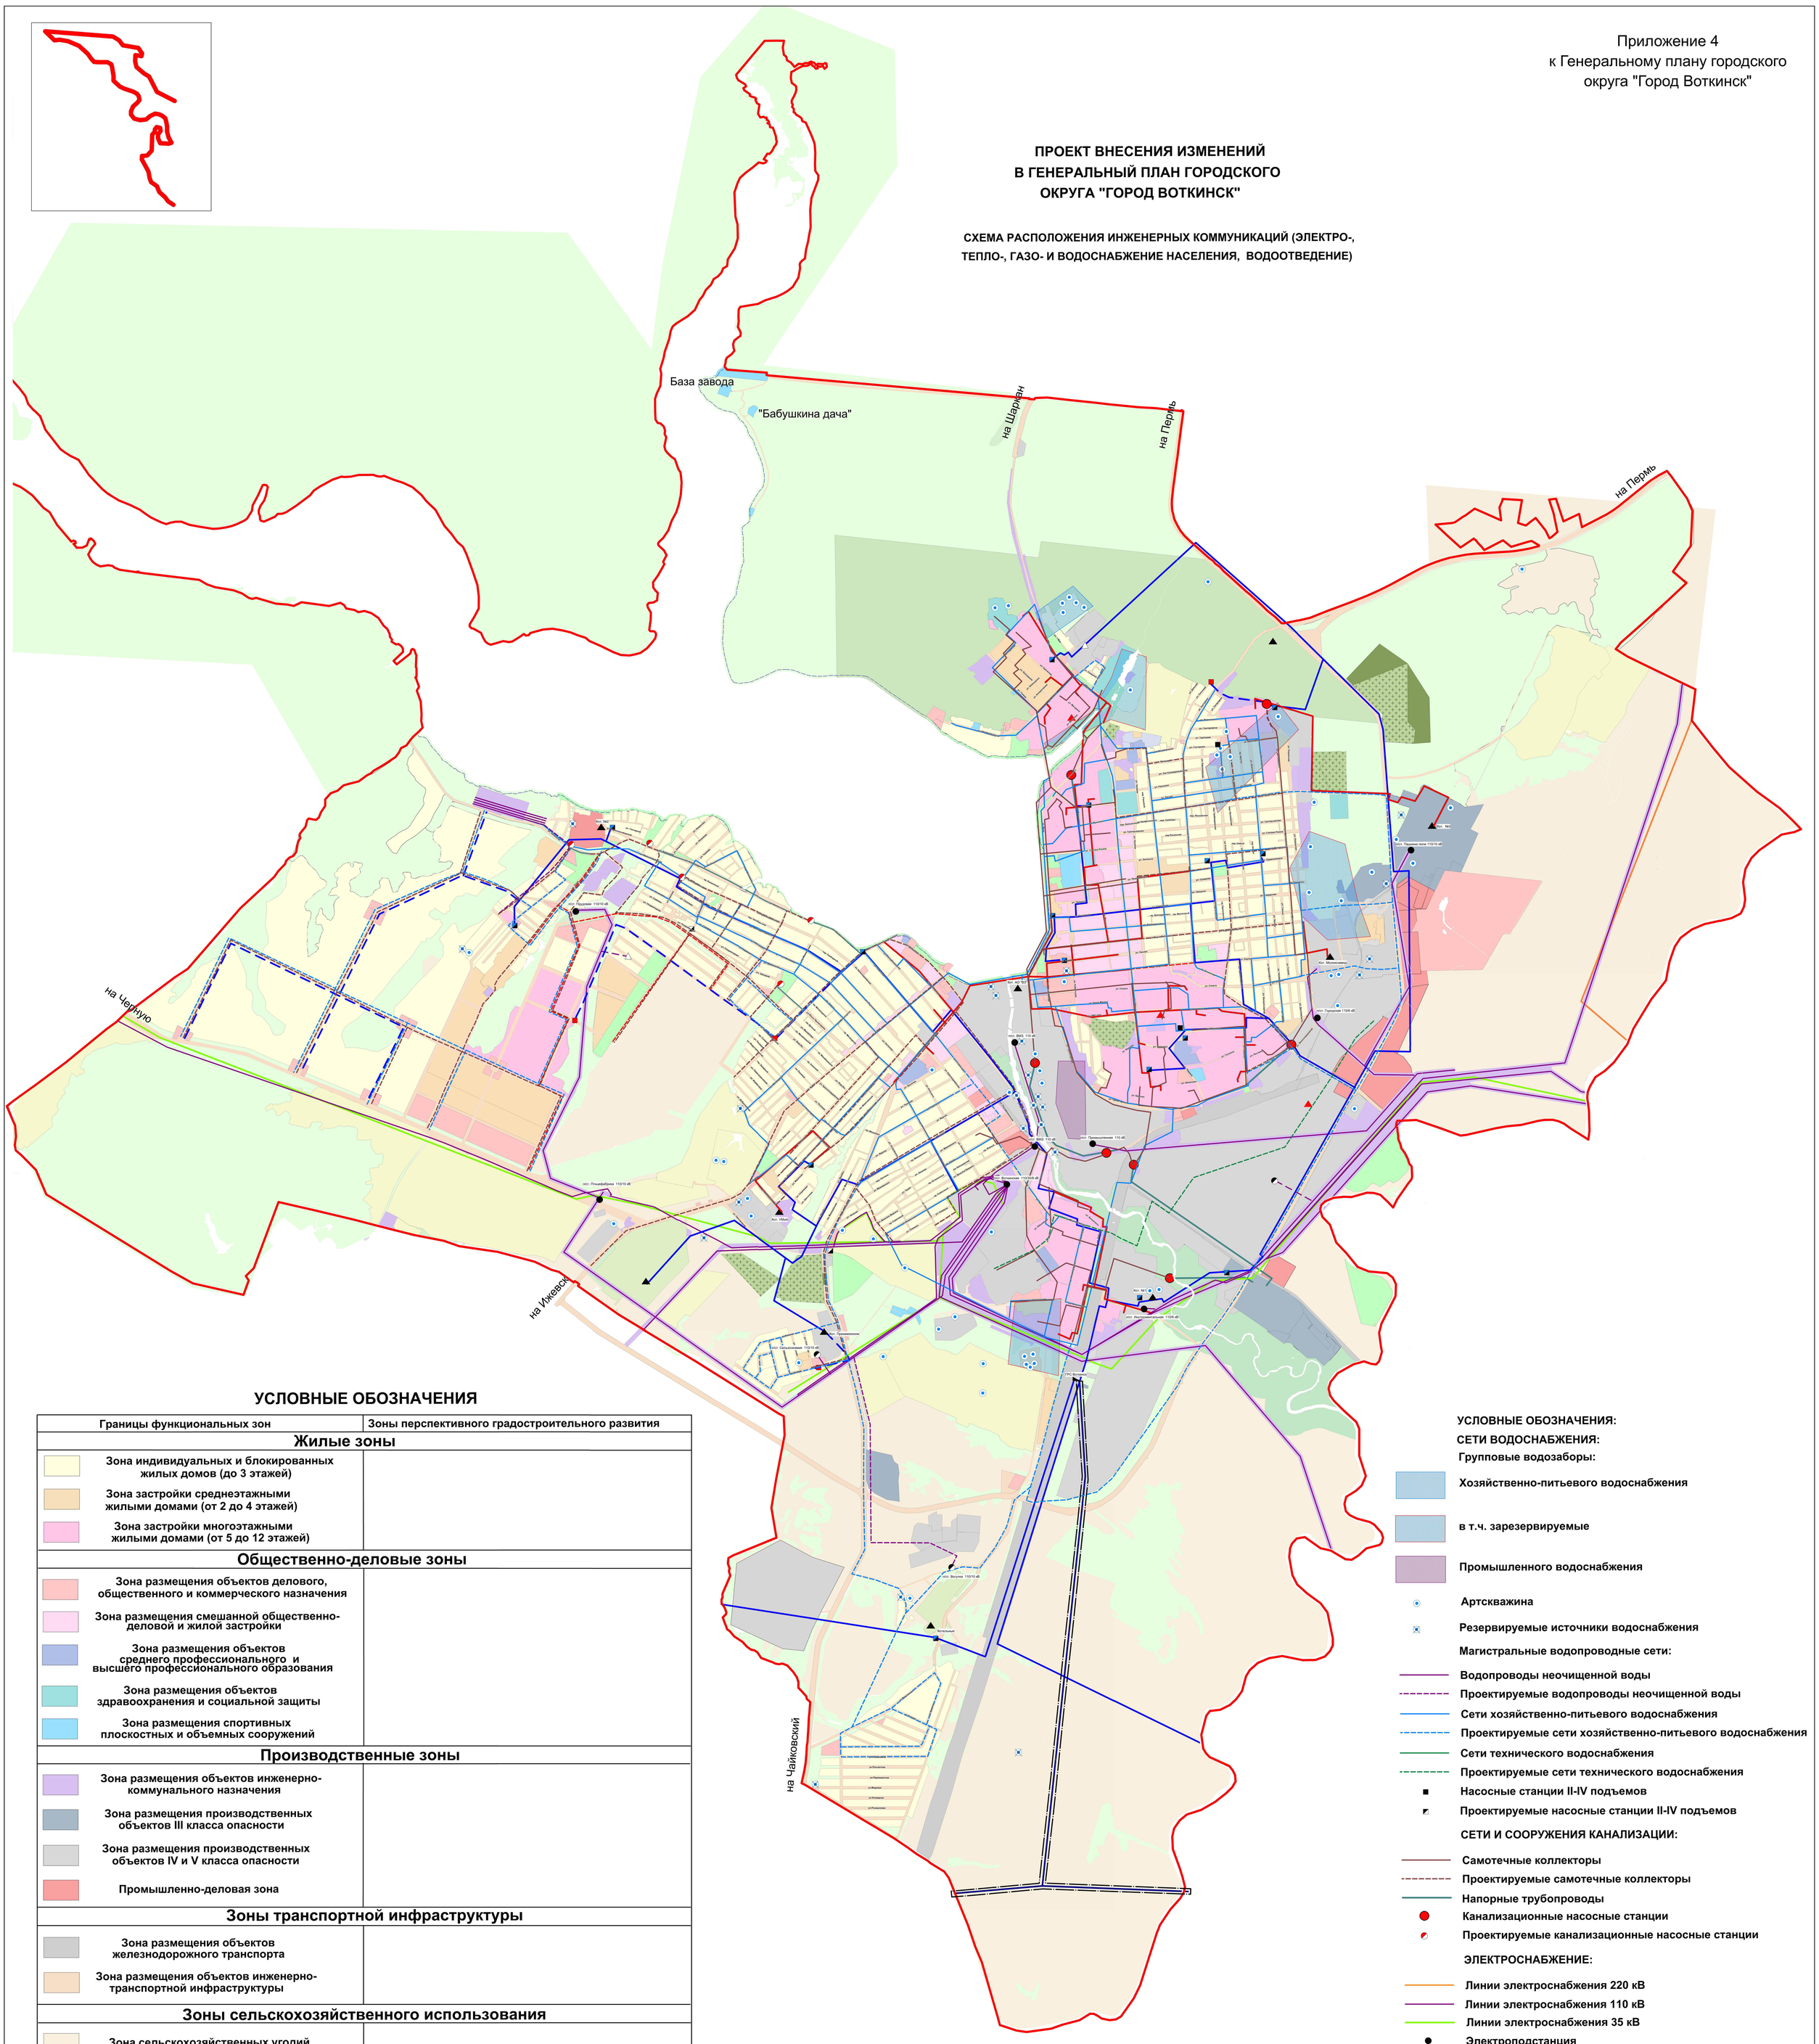

УСЛОВНЫЕ ОБОЗНАЧЕНИЯ

Границы функциональных зон	Зоны перспективного градостроительного развития
Жилые зоны	
Зона индивидуальных и блокированных жилых домов (до 3 этажей)	
Зона застройки среднеэтажными жилыми домами (от 2 до 4 этажей)	
Зона застройки многоэтажными жилыми домами (от 5 до 12 этажей)	
Общественно-деловые зоны	
Зона размещения объектов делового, общественного и коммерческого назначения	
Зона размещения смешанной общественно-деловой и жилой застройки	
Зона размещения объектов среднего профессионального и высшего профессионального образования	
Зона размещения объектов здравоохранения и социальной защиты	
Зона размещения спортивных плоскостных и объемных сооружений	
Производственные зоны	
Зона размещения объектов инженерно-коммунального назначения	
Зона размещения производственных объектов III класса опасности	
Зона размещения производственных объектов IV и V класса опасности	
Промышленно-деловая зона	
Зоны транспортной инфраструктуры	
Зона размещения объектов железнодорожного транспорта	
Зона размещения объектов инженерно-транспортной инфраструктуры	
Зоны сельскохозяйственного использования	
Зона сельскохозяйственных угодий	
Зона размещения объектов сельскохозяйственного назначения	
Зона размещения объектов дачного хозяйства и садоводства	
Зоны рекреационных и природных территорий	
Зона размещения зеленых насаждений общего пользования	
Зона размещения лесопарка	
Зона размещения природного озеленения	
Зоны специального назначения	
Существующая зона размещения кладбища	Проектируемая зона размещения кладбища
Зона размещения озеленения специального назначения	

УСЛОВНЫЕ ОБОЗНАЧЕНИЯ:

СЕТИ ВОДОСНАБЖЕНИЯ:

Групповые водозаборы:
- Хозяйственно-питьевого водоснабжения
- в т.ч. зарезервируемые
- Промышленного водоснабжения
- Артскважина
- Резервируемые источники водоснабжения

Магистральные водопроводные сети:
- Водопроводы неочищенной воды
- Проектируемые водопроводы неочищенной воды
- Сети хозяйственно-питьевого водоснабжения
- Проектируемые сети хозяйственно-питьевого водоснабжения
- Сети технического водоснабжения
- Проектируемые сети технического водоснабжения
- Насосные станции II-IV подъемов
- Проектируемые насосные станции II-IV подъемов

СЕТИ И СООРУЖЕНИЯ КАНАЛИЗАЦИИ:
- Самотечные коллекторы
- Проектируемые самотечные коллекторы
- Напорные трубопроводы
- Канализационные насосные станции
- Проектируемые канализационные насосные станции

ЭЛЕКТРОСНАБЖЕНИЕ:
- Линии электроснабжения 220 кВ
- Линии электроснабжения 110 кВ
- Линии электроснабжения 35 кВ
- Электроподстанция
- Проектируемые электроподстанции
- ГТС

ТЕПЛОСНАБЖЕНИЕ:
- Магистральные теплосети
- Проектируемые магистральные теплосети
- Котельные
- Проектируемые котельные

ГАЗОСНАБЖЕНИЕ:
- Магистральный газопровод
- Газопровод высокого давления
- Проектируемый газопровод высокого давления
- Газораспределительные станции
- Газораспределительные пункты
- Проектируемый газораспределительные пункты
- Охранная зона

М 1:20 000

Изм.	Кол.уч.	Лист	№	Подпись	Дата	2016/031-ГП.ГМ		
						Проект внесения изменений в Генеральный план городского округа "Город Воткинск"		
Разработал		Когут				Схема расположения инженерных коммуникаций (электро-, тепло-, газо- и водоснабжения населения, водоотведение)	Стадия: П	Лист: 4 / Листов: 8
Разработал		Билевская						
Проверил		Рудыкин						
ГИП		Рудыкин				Приложение 4	ООО "СЕРКОНС Управление проектами"	

Взамен инв. №

Подп. и дата

Инв.№ подл.