


Основной чертёж планировки территории

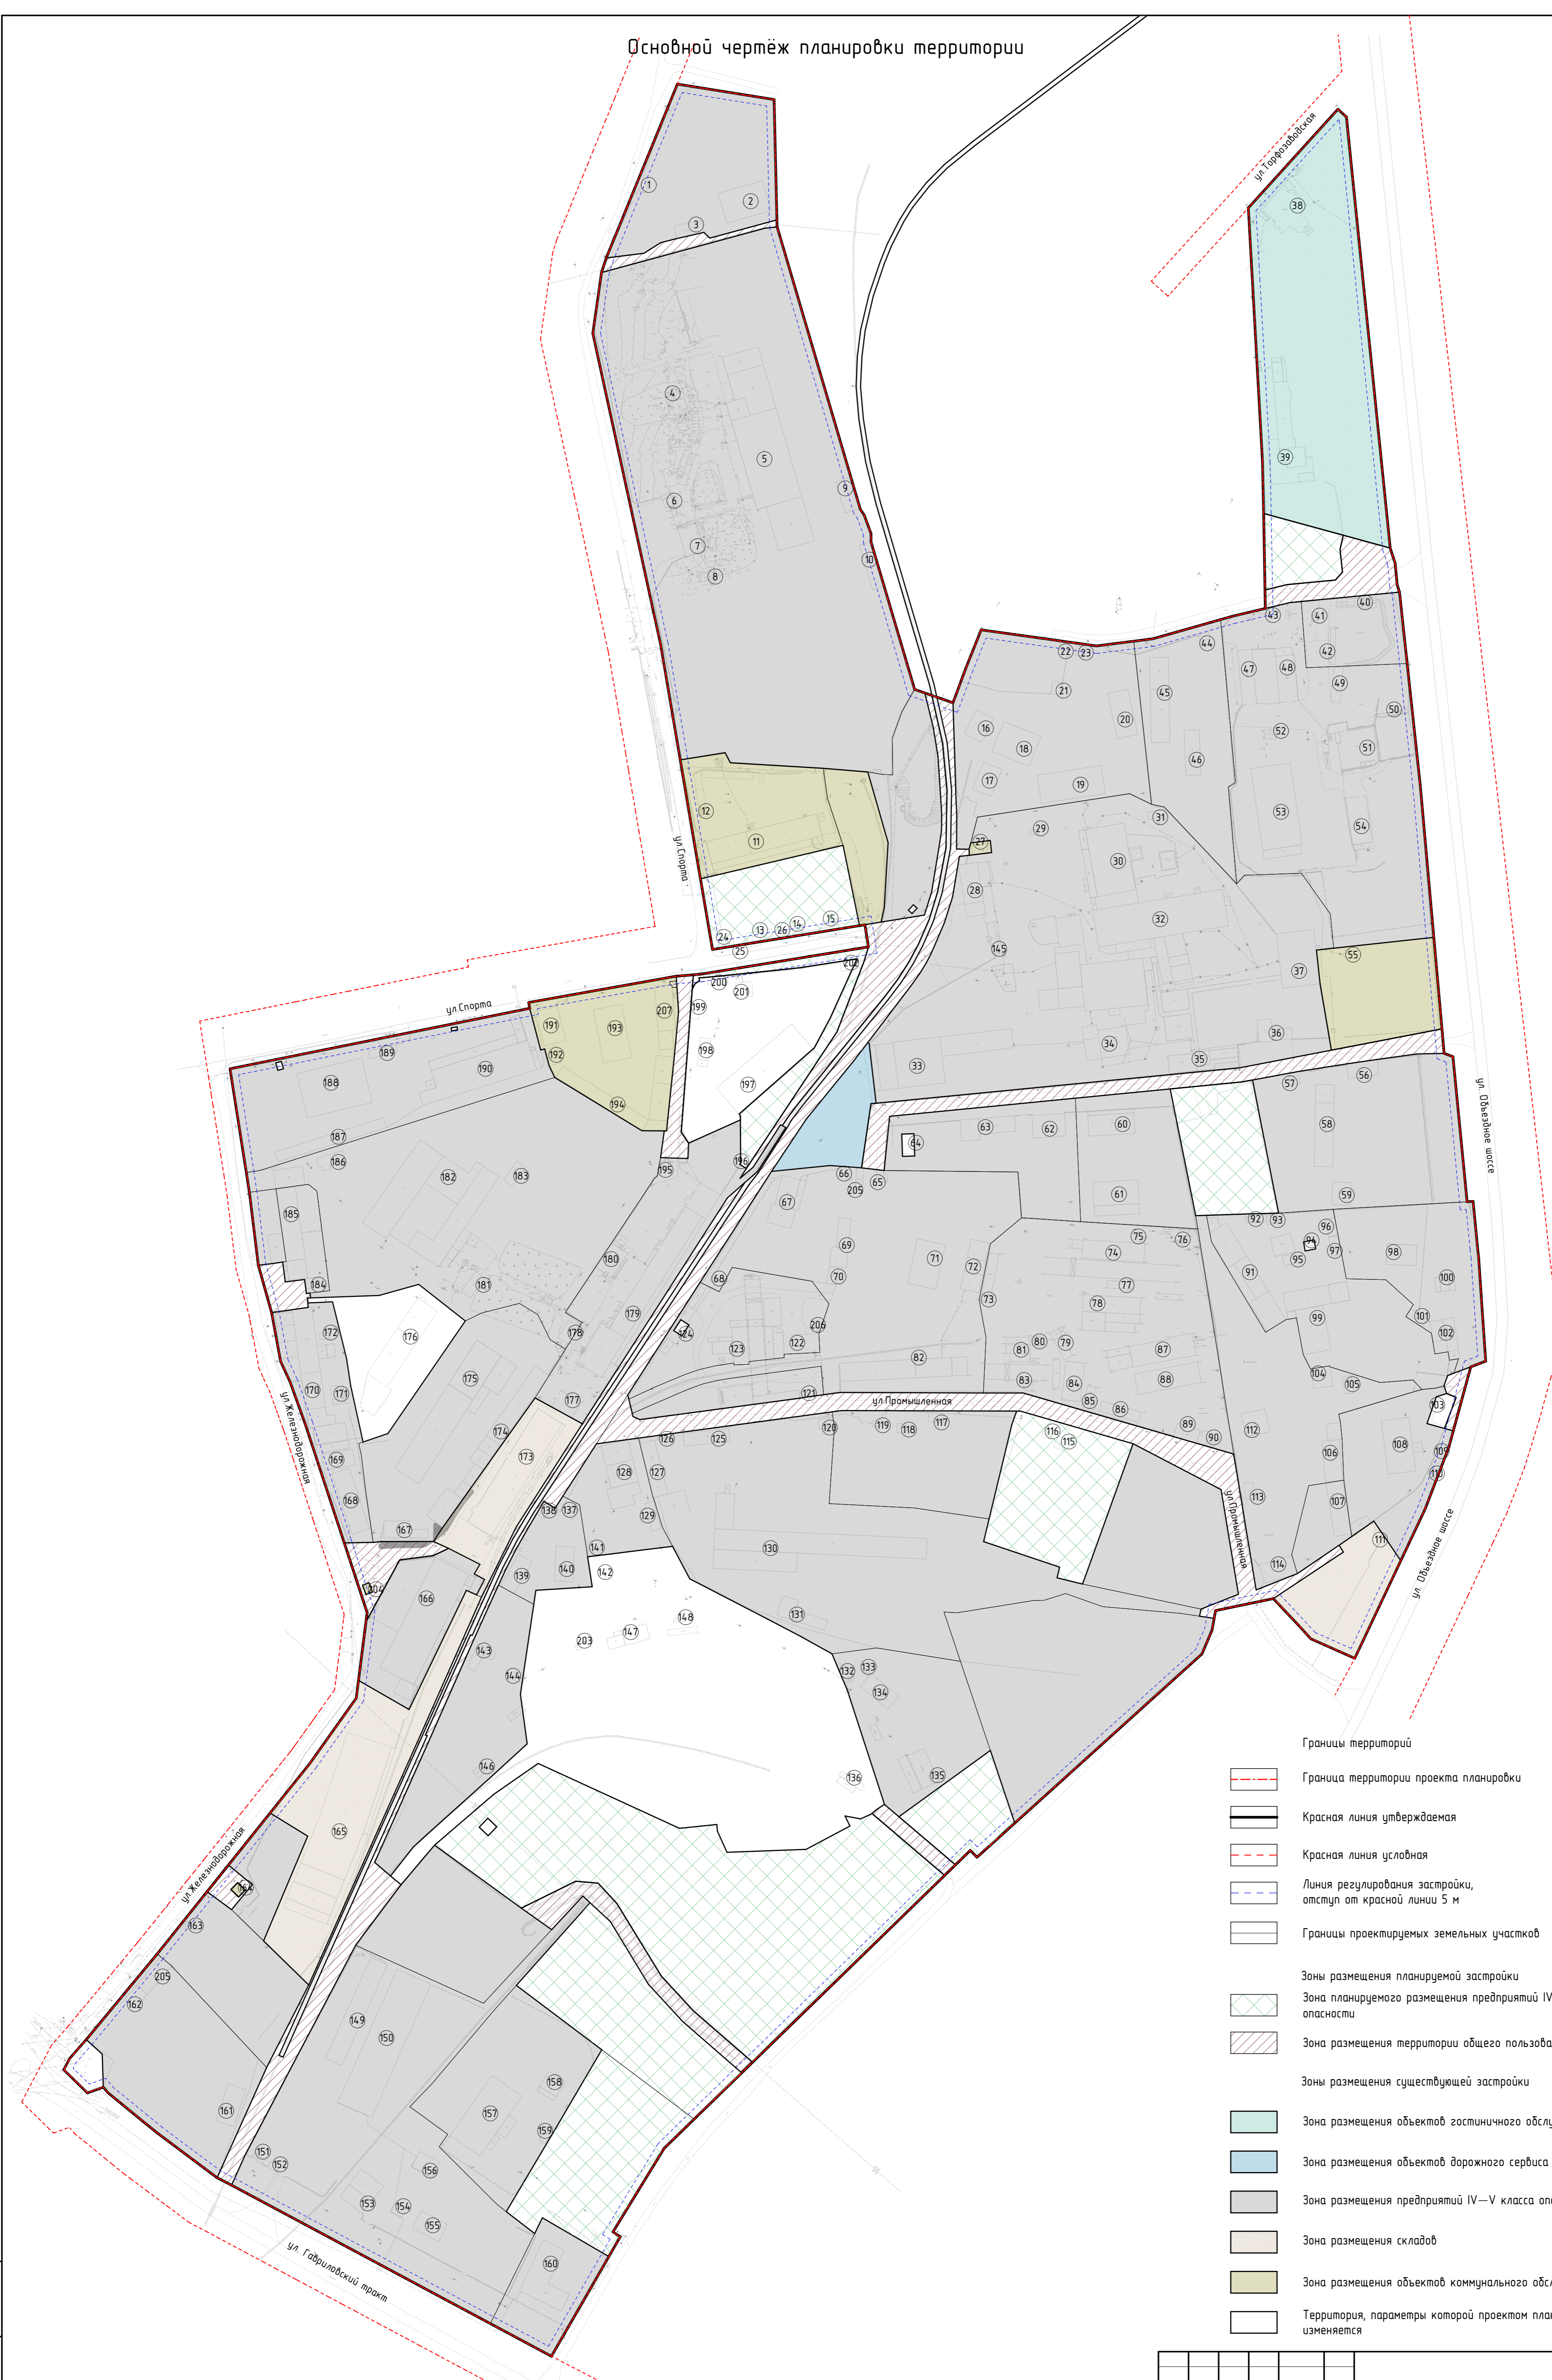

- Границы территорий**
- Граница территории проекта планировки
 - Красная линия утверждаемая
 - Красная линия условная
 - Линия регулирования застройки, отступ от красной линии 5 м
 - Границы проектируемых земельных участков
- Зоны размещения планируемой застройки**
- Зона планируемого размещения предприятий IV—V классов опасности
 - Зона размещения территории общего пользования
- Зоны размещения существующей застройки**
- Зона размещения объектов гостиничного обслуживания
 - Зона размещения объектов дорожного сервиса
 - Зона размещения предприятий IV—V класса опасности
 - Зона размещения складов
 - Зона размещения объектов коммунального обслуживания
 - Территория, параметры которой проектом планировки не изменяются

Лист № 11
Всего листов 12
Итого листов 12

					2019/090-ППТ.04		
					Документация по планировке территории (проекта планировки территории и проекта межевания территории) в границах территориальной зоны П-2 (промышленной зоны предприятий IV—V классов опасности) в районе ул. Железнодорожной города Волжска		
Изм.	Кол.ч.	Лист	№	Подпись	Дата	Проект планировки территории. Основная часть	
ГИП		Власек ВВ			11.20	Стадия	Лист
						П	11
						Листов	2
					Основной чертёж планировки территории, М 1:2000		
н.контр.		Власек ВВ			11.20	ООО "Арсенал"	
Разработ.		Билевская			11.20		